


手术室面板通讯网络布线示意图

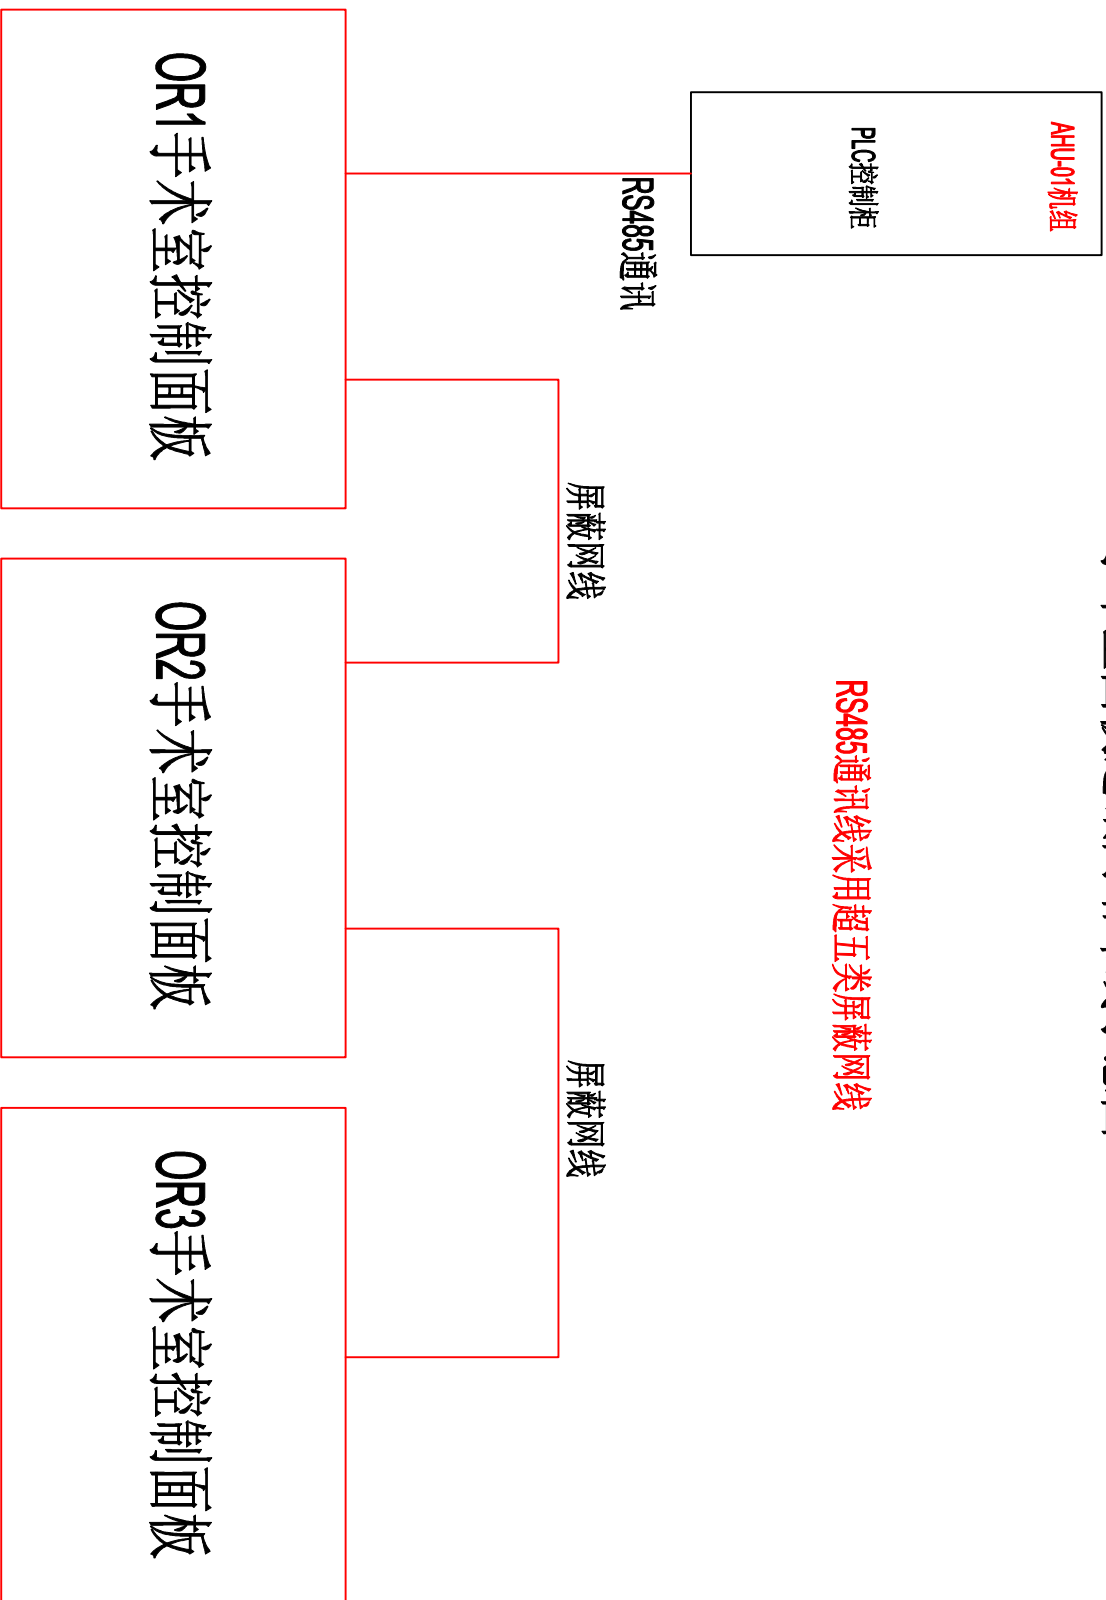

自动化系统图纸
Automation system.

设计单位(Design units):

珠海菲尔特自动化系统有限公司
Zhuhai Feierte Automation System Co., Ltd.

图纸类型(Drawing type):

设计图 ☒ 生产图 ☐ 竣工图
Design Production Complete

建设单位(The construction unit):

项目类型(Project types):


☒ 动物实验室(Animal Laboratory)
☒ 手术室净化(Surgery room)
☐ 厂房净化(Pharmaceutical factory)

机组编号(Unit number):

净化区域(Purification area):

设计备注(Design notes):

上位机网络布线

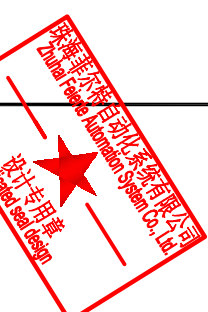

项目负责人:
Project Head:

刘永涛

设计负责人:
Design Head:

刘永涛

审核负责人:
Check Head:

杨涛

审定负责人:
Validation Head:

熊亮

图纸修订号:
Revision Drawing:

V1.0

修订日期:
Date Revision:

2015-7-27

图号:
Drawing number:

第1页共1页