


电动二通水阀阀体安装示意图

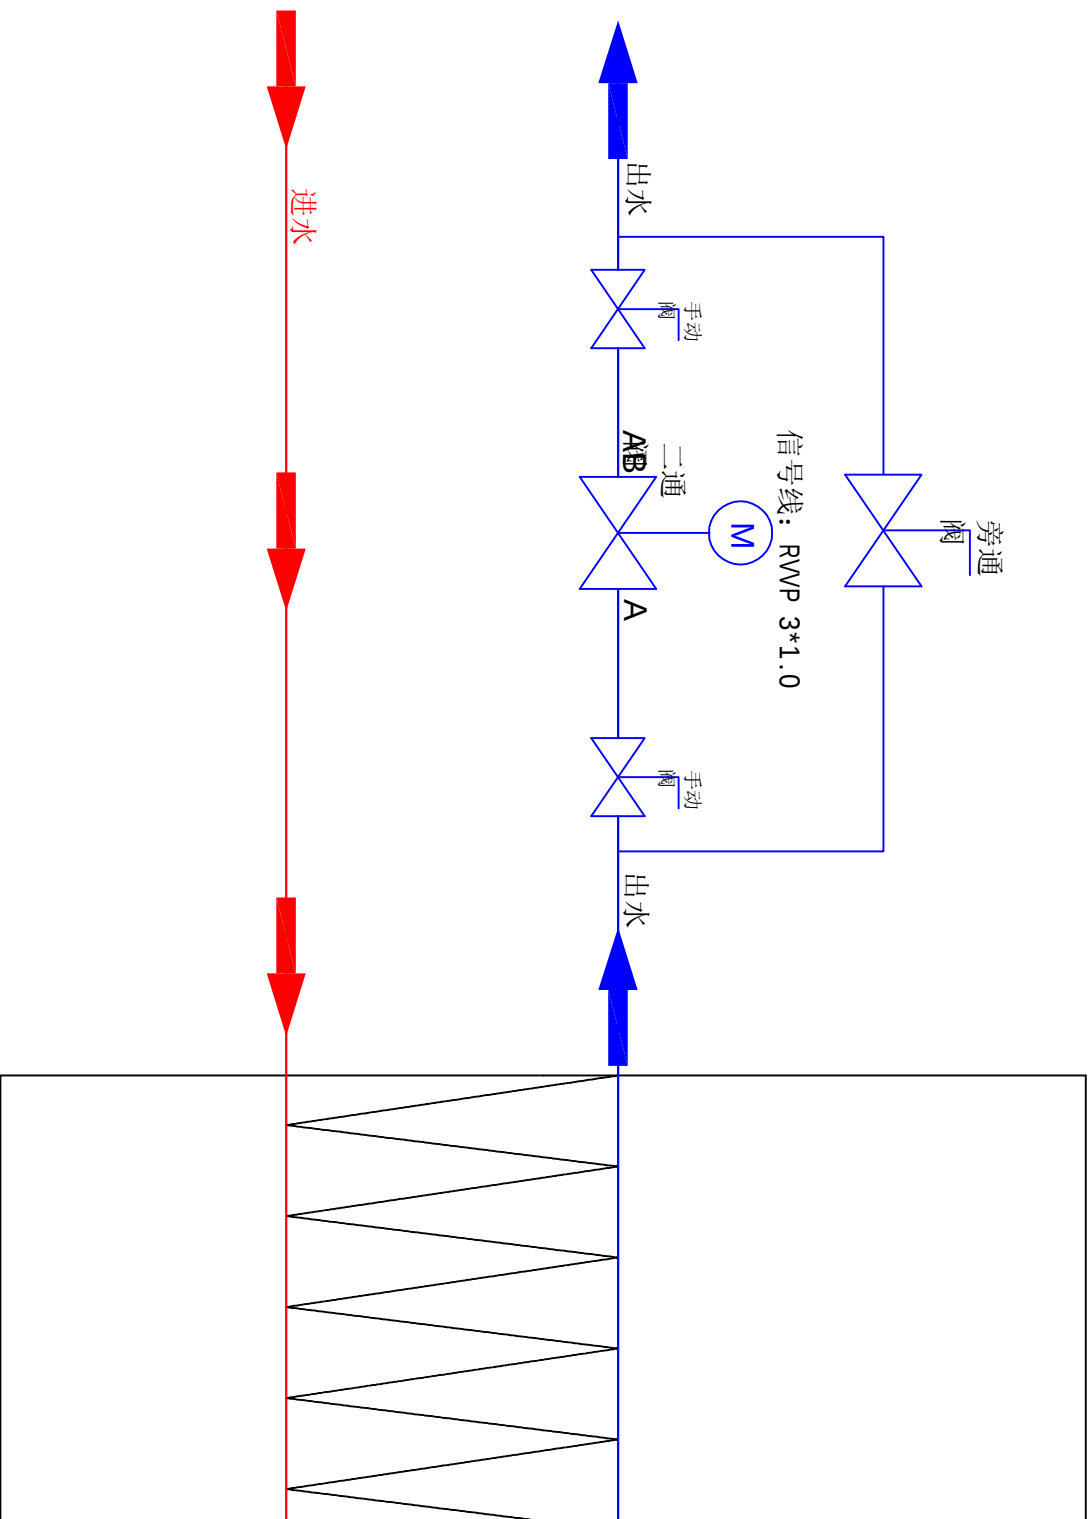

净化风柜

自动化系统图纸 Automation system.	
设计单位(Design units): 珠海菲尔特自动化系统有限公司 Zhuhai Feier Automation System Co., Ltd.	
图纸类型(Drawing type): ☒ 设计图 ☐ 生产图 ☐ 竣工图 Design Production Complete	
建设单位(The construction unit):	
项目类型(Project type): ☒ 动物实验室(Animal Laboratory) ☐ 手术室净化(Surgery room) ☐ 厂房净化(Pharmaceutical factory)	
机组编号(Unit number):	
净化区域(Purification area):	
设计备注(Design notes): 电动二通水阀安装示意图	
项目负责人: Project Head:	刘永涛
设计负责人: Design Head:	刘永涛
审核负责人: Check Head:	杨涛
审定负责人: Validation Head:	焦亮慧
图纸修订号: Revision Drawing:	V1.0
修订日期: Date Revision:	2012-4-15
图号: Drawing number:	第1页共5页

